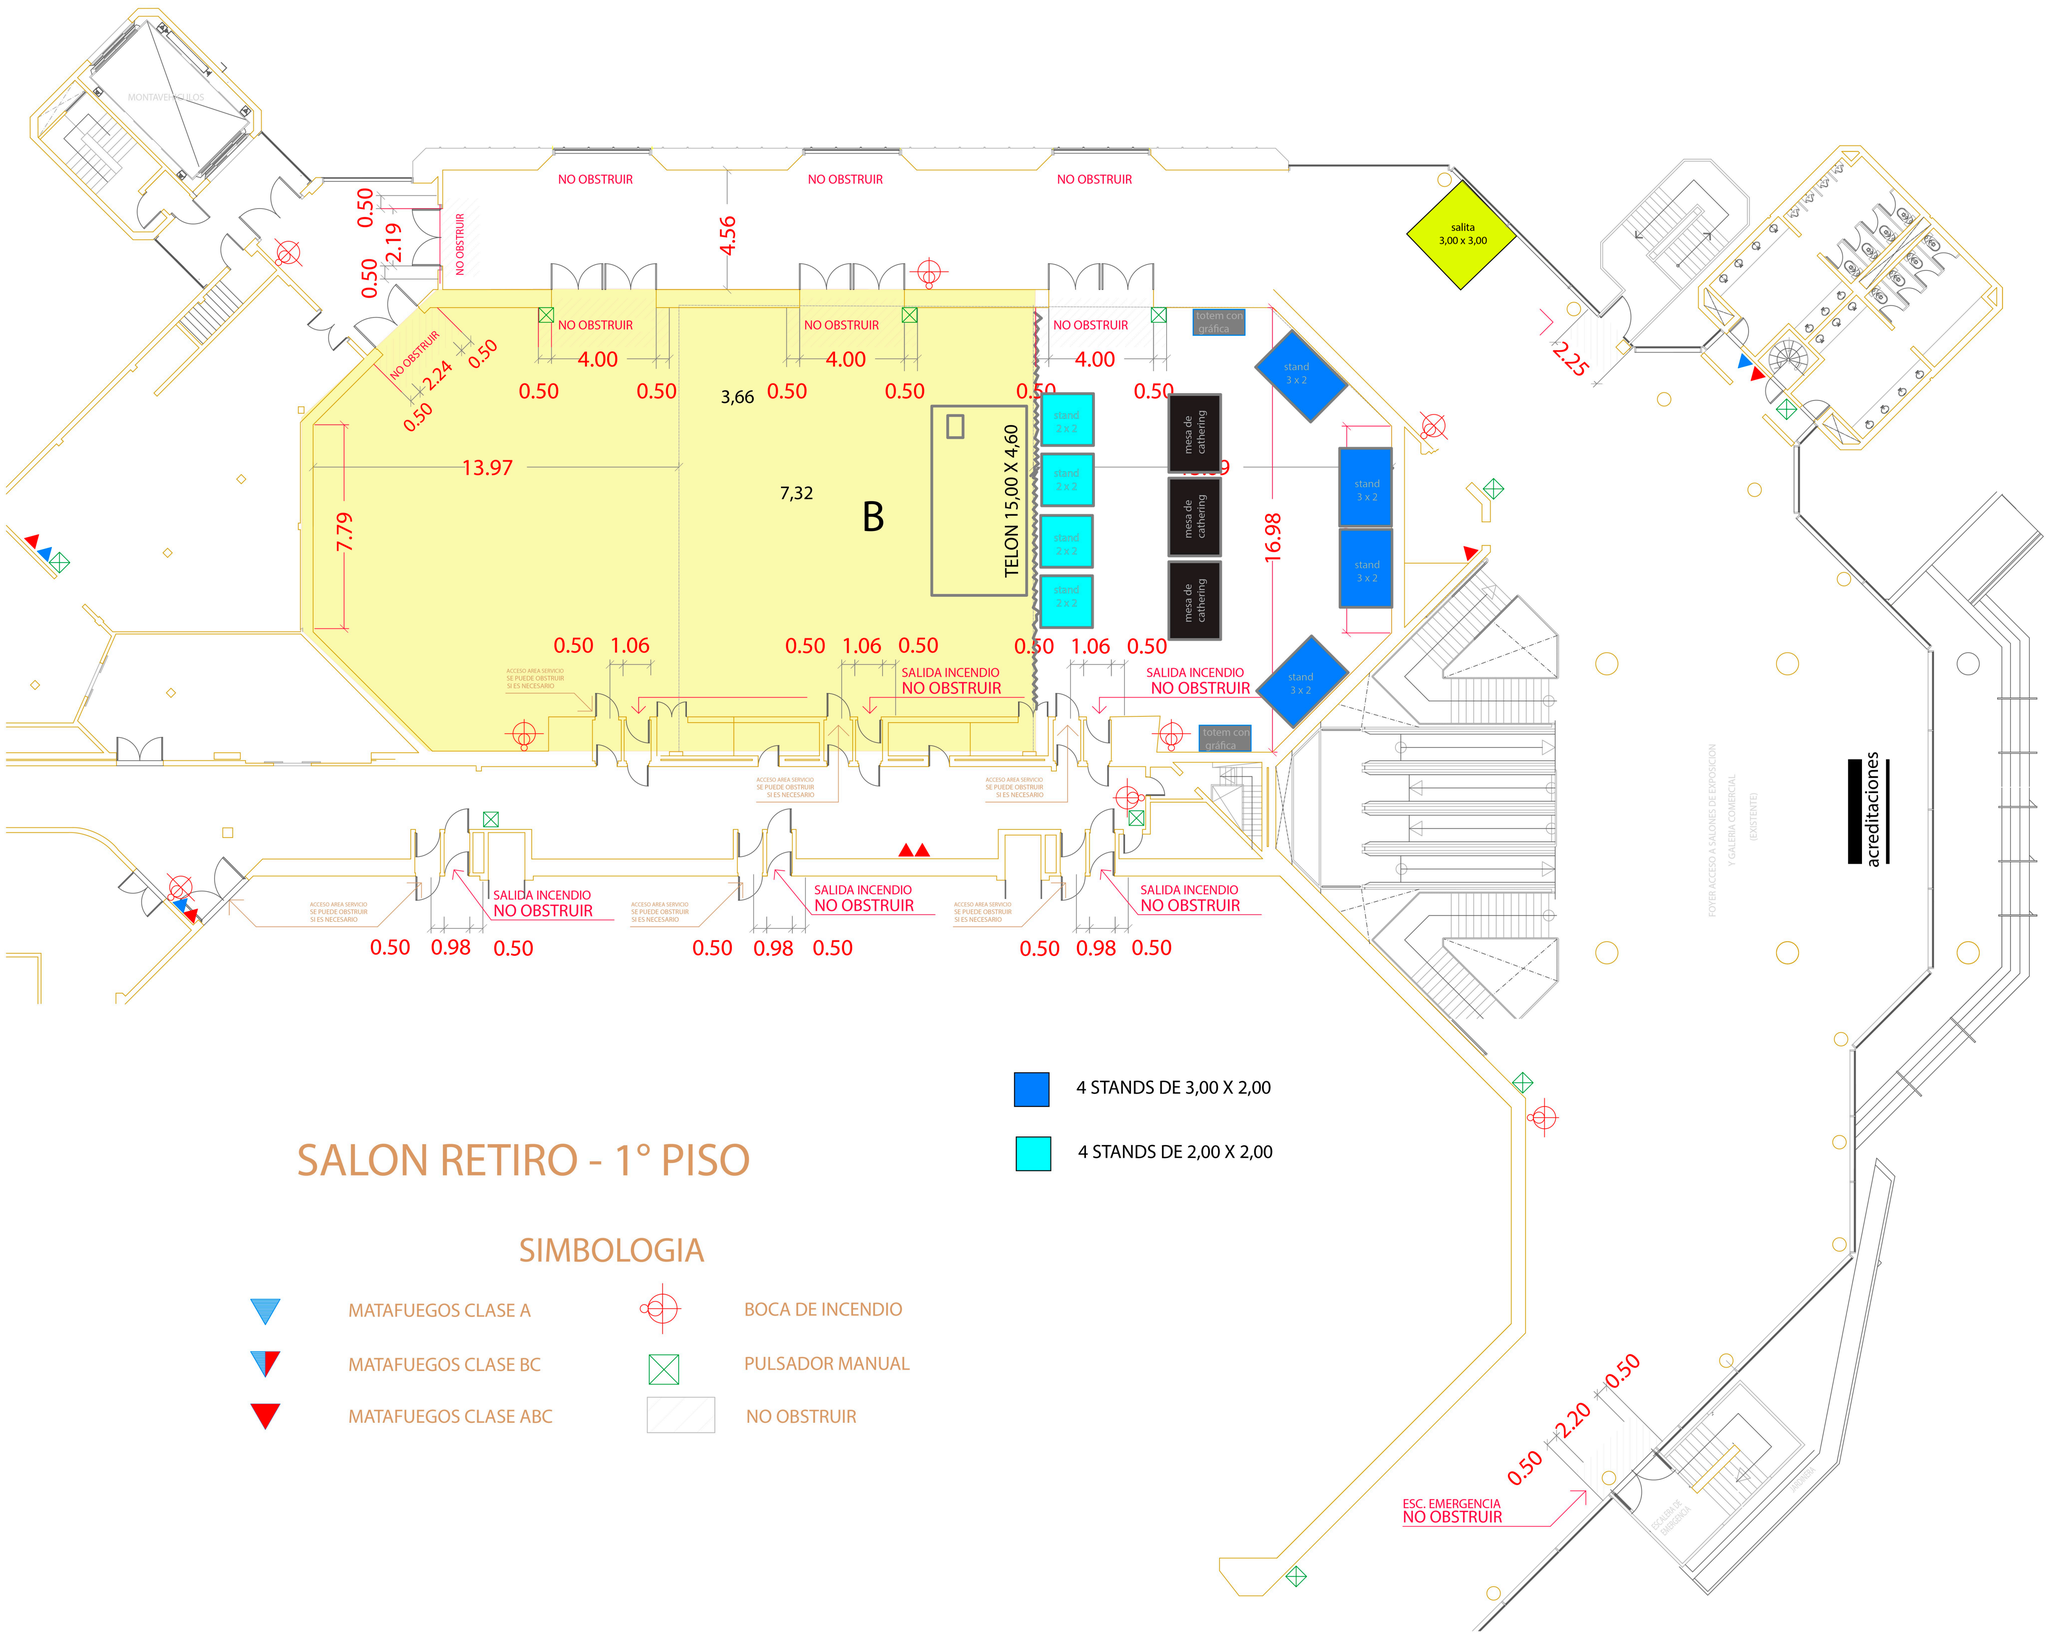
NO OBSTRUIR
4.56
salita
3,00 x 3,00
2.25
totem con gráfica
4.00
0.50
3,66
7,32
B
TELON 15,00 X 4,60
stand 2 x 2
mesa de cathering
stand 3 x 2
16.98
13.97
7.79
2.19
2.24
1.06
SALIDA INCENDIO
NO OBSTRUIR
0.98
ACCESO AREA SERVICIO SE PUEDE OBSTRUIR SI ES NECESARIO
FOYER ACCESO A SALONES DE EXPOSICION Y GALERIA COMERCIAL (EXISTENTE)
acreditaciones
ESCALERA DE EMERGENCIA
ESC. EMERGENCIA
NO OBSTRUIR
2.20
4 STANDS DE 3,00 X 2,00
4 STANDS DE 2,00 X 2,00
SALON RETIRO - 1° PISO
SIMBOLOGIA
MATAFUEGOS CLASE A
MATAFUEGOS CLASE BC
MATAFUEGOS CLASE ABC
BOCA DE INCENDIO
PULSADOR MANUAL
NO OBSTRUIR